



1. Etapa

2. Etapa - začátek úseku SO 128


2. Etapa - konec úseku SO 128

- LEGENDA:**



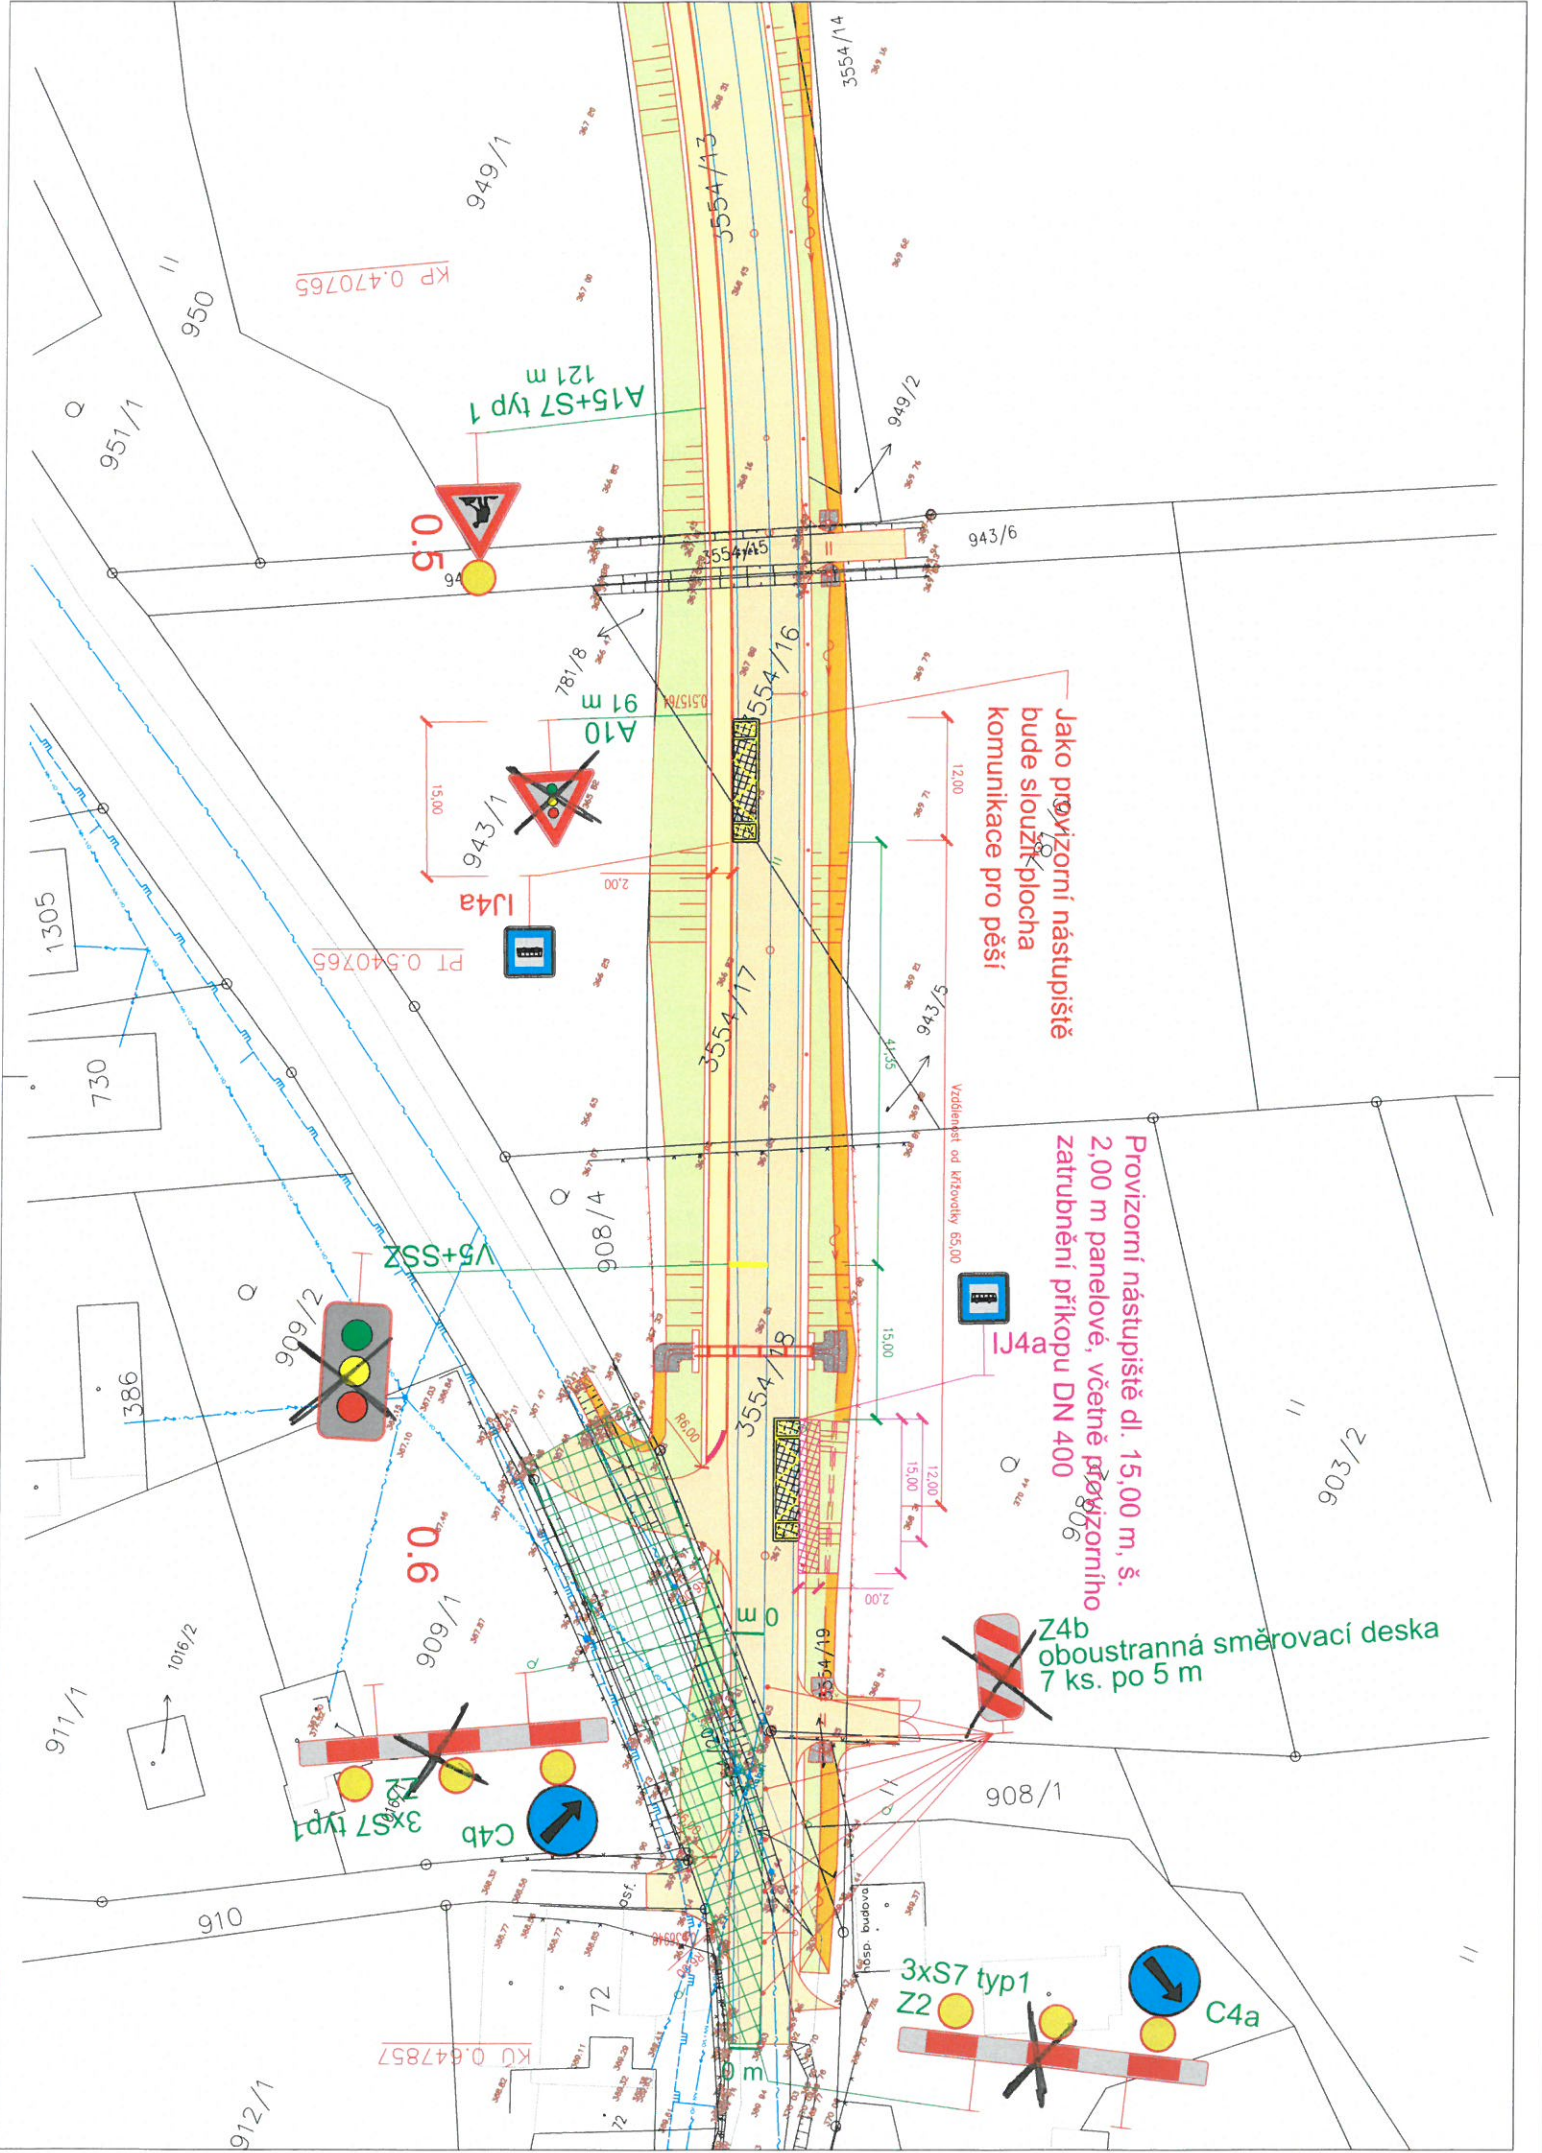

Jako provizorní nástupiště bude sloužit plocha komunikace pro pěší

Provizorní nástupiště dl. 15,00 m, š. 2,00 m panelové, včetně provizorního zatrubnění příkopu DN 400

Z4b oboustranná směrovací deska 7 ks. po 5 m

KP 0.470765

PT 0.540765

KU 0.647857

